



LUDWIG-  
MAXIMILIANS-  
UNIVERSITÄT  
MÜNCHEN

Dienstgebäude:  
Referat IV.1  
Georgenstr. 7  
80799 München

Bauwerk:  
Gebäudenummer:  
Schellingstrasse 3  
0203 und 0200

Erdgeschoss:  
Grundriss:


Planinhalt:  
Planmaß:

Projektum:  
23.03.2017

Mabstab:  
1:500



Hinweis: Wir weisen darauf hin, dass die Ihnen zur Verfügung gestellten Planunterlagen keinen Anspruch auf mündliche Richtigkeit sowie Vollständigkeit erheben und vom jeweiligen Auftragnehmer eigenverantwortlich zu prüfen sind.

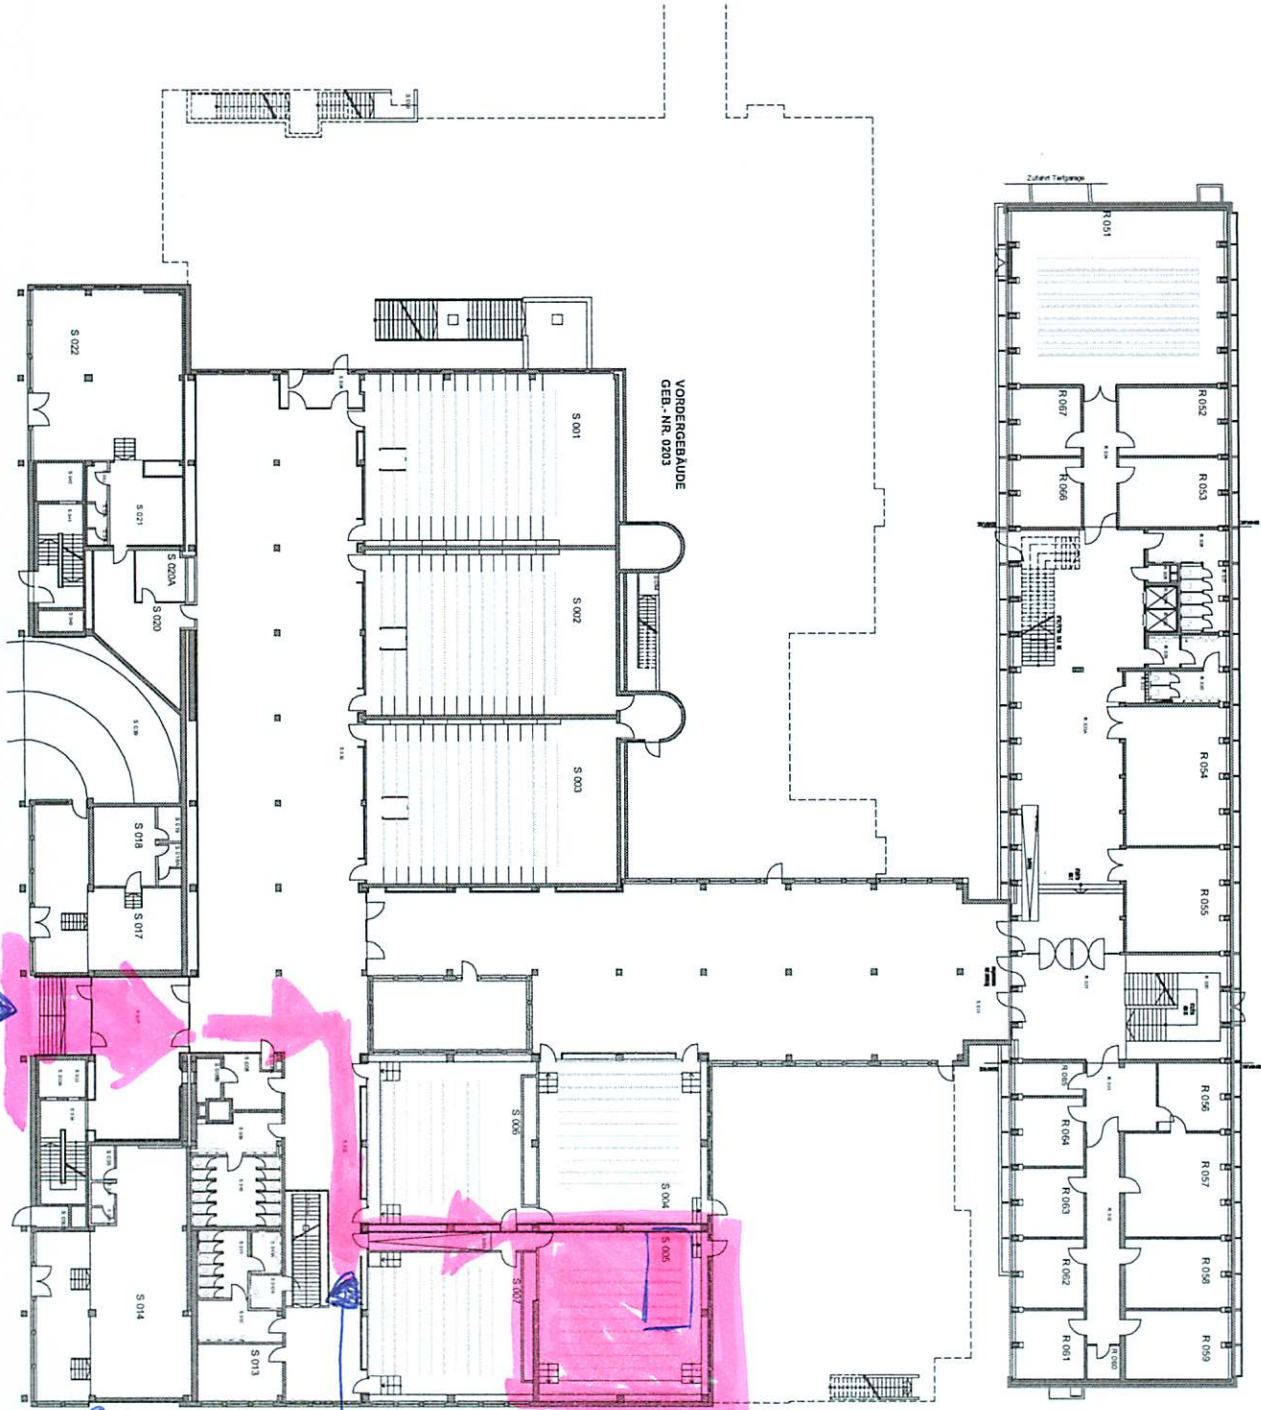

ground floor,  
lecture hall  
S.005,  
there is just  
a door and  
a rather dark  
corridor here  
(but you're on  
your right way)

Schellingstrasse, you will enter the building  
most likely here